


## RFM Série 24 Cabinets Configuré

Article	Número d'article	La description	numéro de page
A	RFM-24**-1-P	Porte perforée	1.3.2
B	RFM-24**-1	Porte acrylique fumée	1.3.2
C	RFM-24**-2	Porte pleine	1.3.2
D	RFM-24**-3	Porte ventilée	1.3.2
E	RFM-24**-1-P-DD	Porte double: perforée	1.3.3
F	RFM-****-VCT	Conduits pour câbles vertical	1.5.5
G	RFM-****-VCT-PDU	Conduits pour câbles vertical avec Support de Barres d'alimentation	
H	RFM-19**-MA-24	Rails de montage E.I.A : taraudés #10-32	1.5.1
I	RFM-19**-MA-24-SQ	Rails de montage E.I.A : type écrous «cage nut»	1.5.1
J	RFM-**-ZR-24	Rails de montage en « Z » 24"	1.5.2

Article	Número d'article	La description	numéro de page
K	RFM-GB-**	Barre de mise à la terre : verticale et horiz	1.5.8
L	RFM-HCT-24-**	Conduits pour câbles horizontaux	1.7.1
M	RFM-****-4	Panneaux latéraux : pleins	1.4.1
N	RFM-****-4-P	Panneaux latéraux : perforés	1.4.1
O	RFM-EXFAN-DUCT-24	Conduits d'évacuation	2.1.3

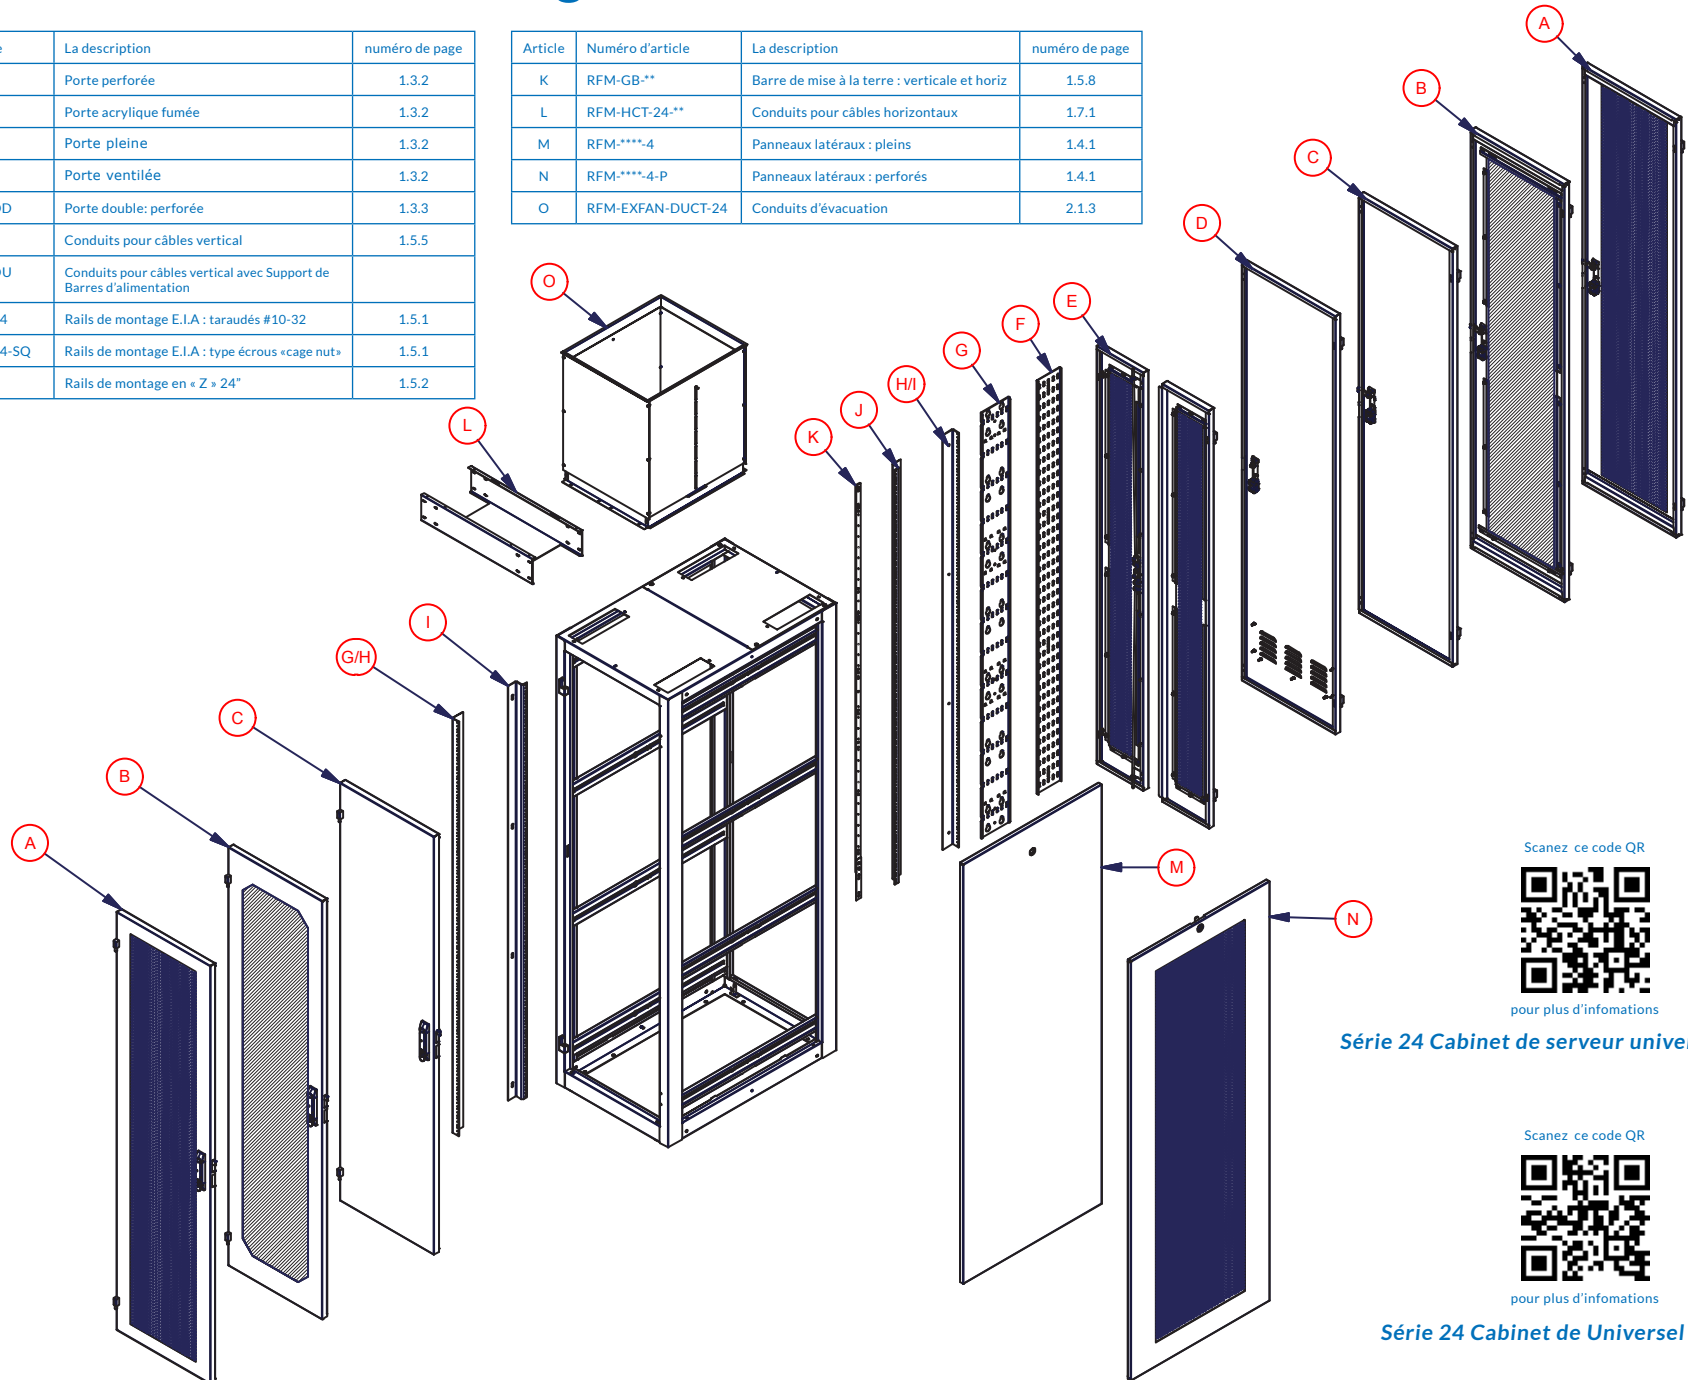

Scanez ce code QR



pour plus d'informations

Série 24 Cabinet de serveur universel – Équipé

Scanez ce code QR



pour plus d'informations

Série 24 Cabinet de Universel – Équipé